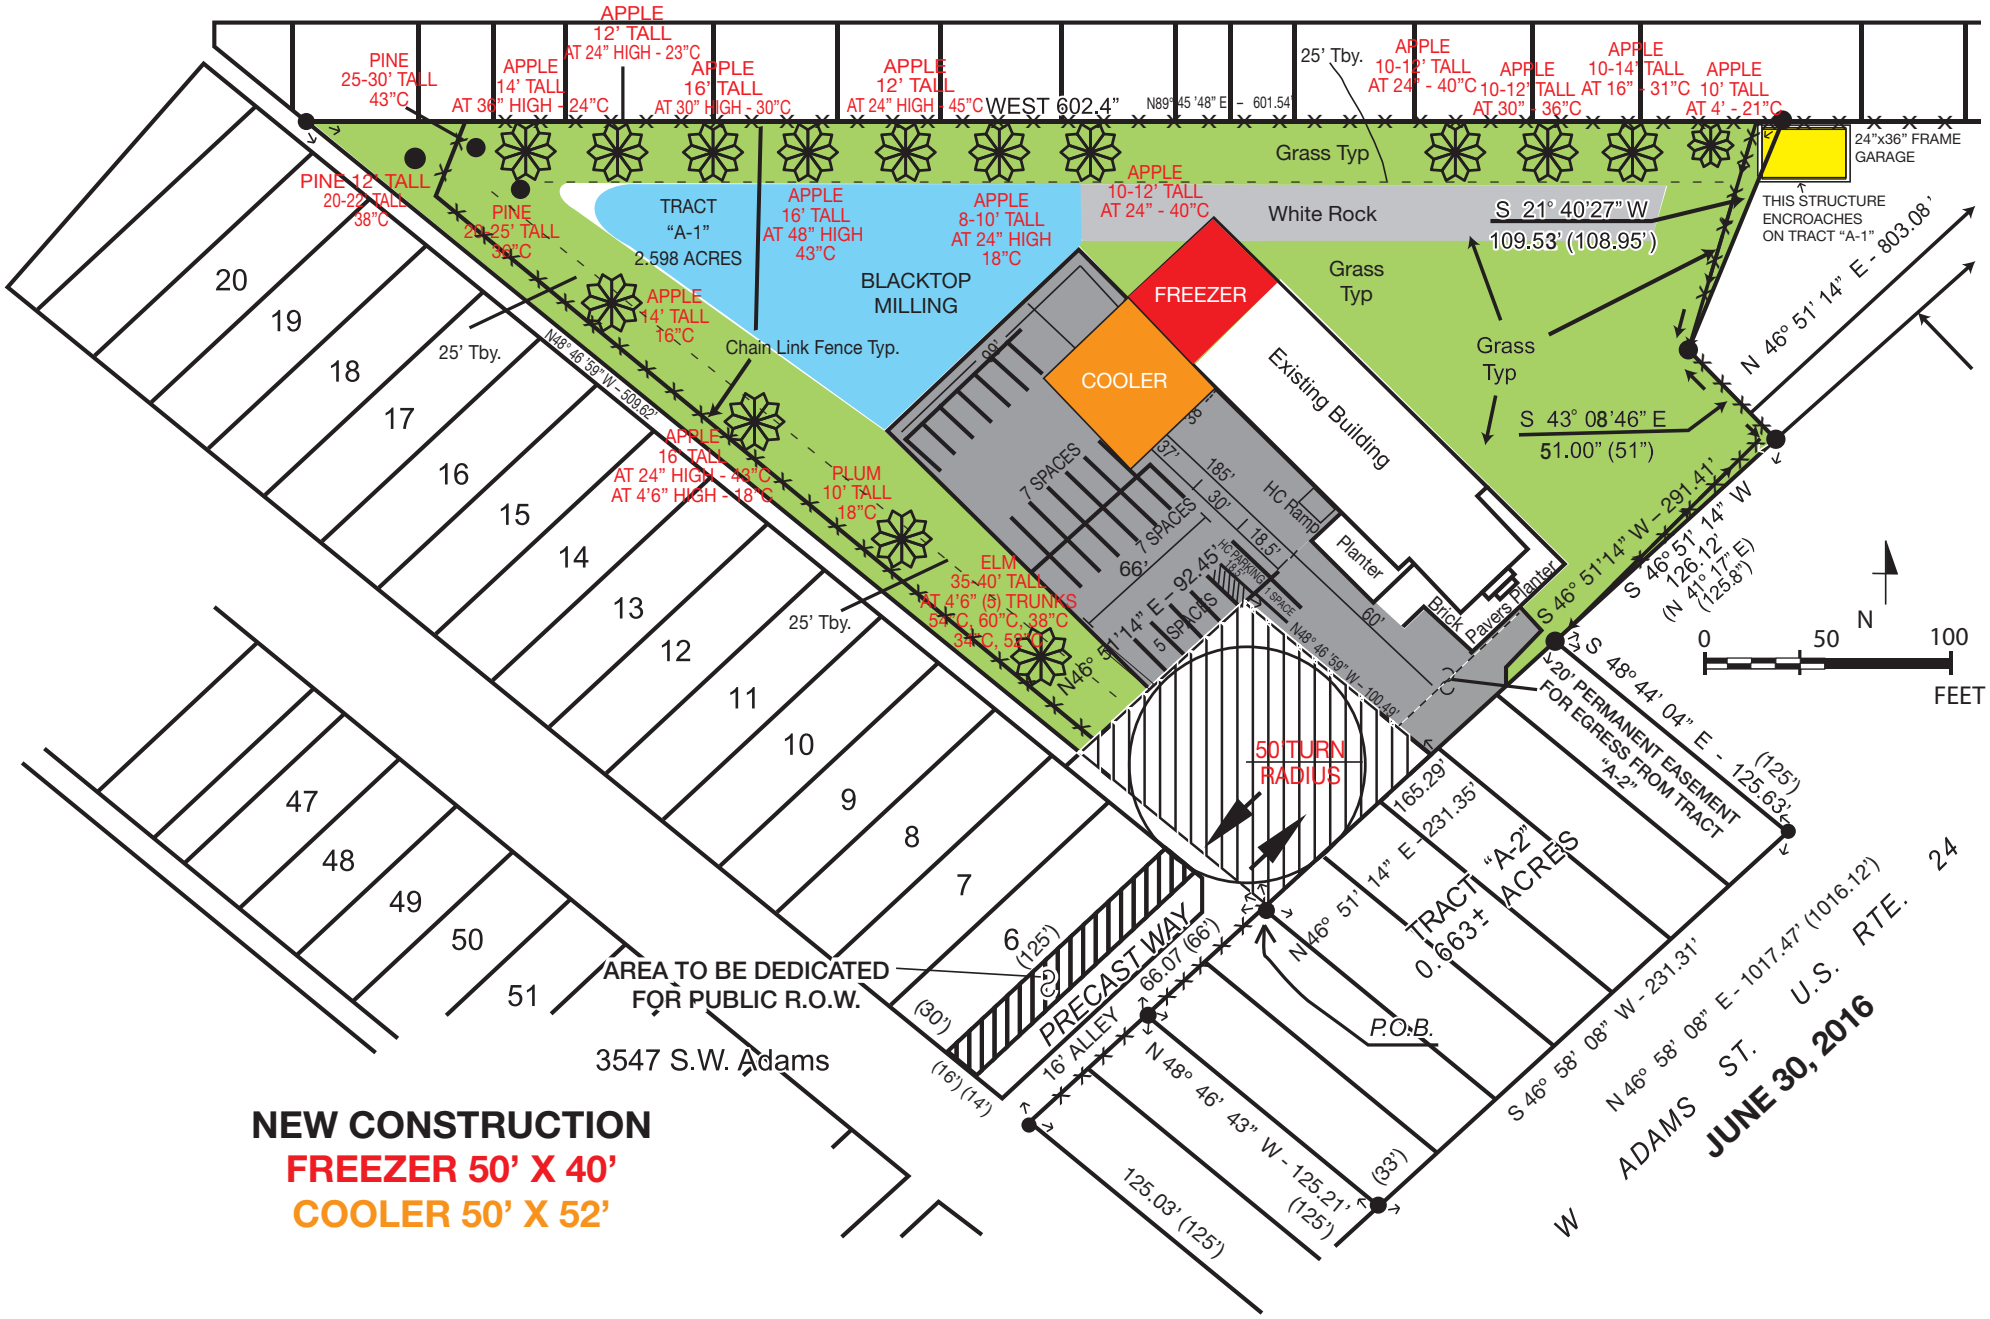
WEST 602.4"
N89° 45' 48" E - 601.54'
PINE 25-30' TALL 43"C
APPLE 14' TALL AT 36" HIGH - 24"C
APPLE 12' TALL AT 24" HIGH - 23"C
APPLE 16' TALL AT 30" HIGH - 30"C
APPLE 12' TALL AT 24" HIGH - 45"C
25' Tby.
APPLE 10-12' TALL AT 24" - 40"C
APPLE 10-12' TALL AT 30" - 36"C
APPLE 10-14' TALL AT 16" - 31"C
APPLE 10' TALL AT 4' - 21"C
24"x36" FRAME GARAGE
THIS STRUCTURE ENCROACHES ON TRACT "A-1"
Grass Typ
PINE 12' TALL 20-22' TALL 38"C
PINE 20-25' TALL 30"C
TRACT "A-1" 2.598 ACRES
APPLE 16' TALL AT 48" HIGH 43"C
APPLE 8-10' TALL AT 24" HIGH 18"C
APPLE 10-12' TALL AT 24" - 40"C
White Rock
S 21° 40'27" W
109.53' (108.95')
BLACKTOP MILLING
FREEZER
COOLER
Existing Building
Grass Typ
Grass Typ
N 46° 51' 14" E - 803.08'
APPLE 14' TALL 16"C
Chain Link Fence Typ.
25' Tby.
N48° 46' 59" W - 509.62'
S 43° 08'46" E
51.00" (51")
APPLE 16' TALL AT 24" HIGH - 43"C AT 4'6" HIGH - 18"C
PLUM 10' TALL 18"C
7 SPACES
7 SPACES
5 SPACES
HC Ramp
Planter
Brick Pavers
Planter
S 46° 51'14" W - 291.41'
S 46° 51' 14" W 126.12' (N 41° 17' E) (125.8")
ELM 35-40' TALL AT 4'6" (5) TRUNKS 54"C, 60"C, 38"C 34"C, 58"C
25' Tby.
N46° 51' 14" E - 92.45'
N48° 46' 59" W - 100.49'
S 48° 44' 04" E - 125.63' (125')
20' PERMANENT EASEMENT FOR EGRESS FROM TRACT "A-2"
50' TURN RADIUS
165.29'
N 46° 51' 14" E - 231.35'
TRACT "A-2" 0.663± ACRES
PRECAST WAY
16' ALLEY
66.07 (66')
N 46° 51' 14" E
P.O.B.
AREA TO BE DEDICATED FOR PUBLIC R.O.W.
3547 S.W. Adams
N 48° 46' 43" W - 125.21' (125')
125.03' (125')
S 46° 58' 08" W - 231.31'
N 46° 58' 08" E - 1017.47' (1016.12')
ADAMS ST. U.S. RTE. 24
W
0 50 100
FEET
N
JUNE 30, 2016
NEW CONSTRUCTION
FREEZER 50' X 40'
COOLER 50' X 52'