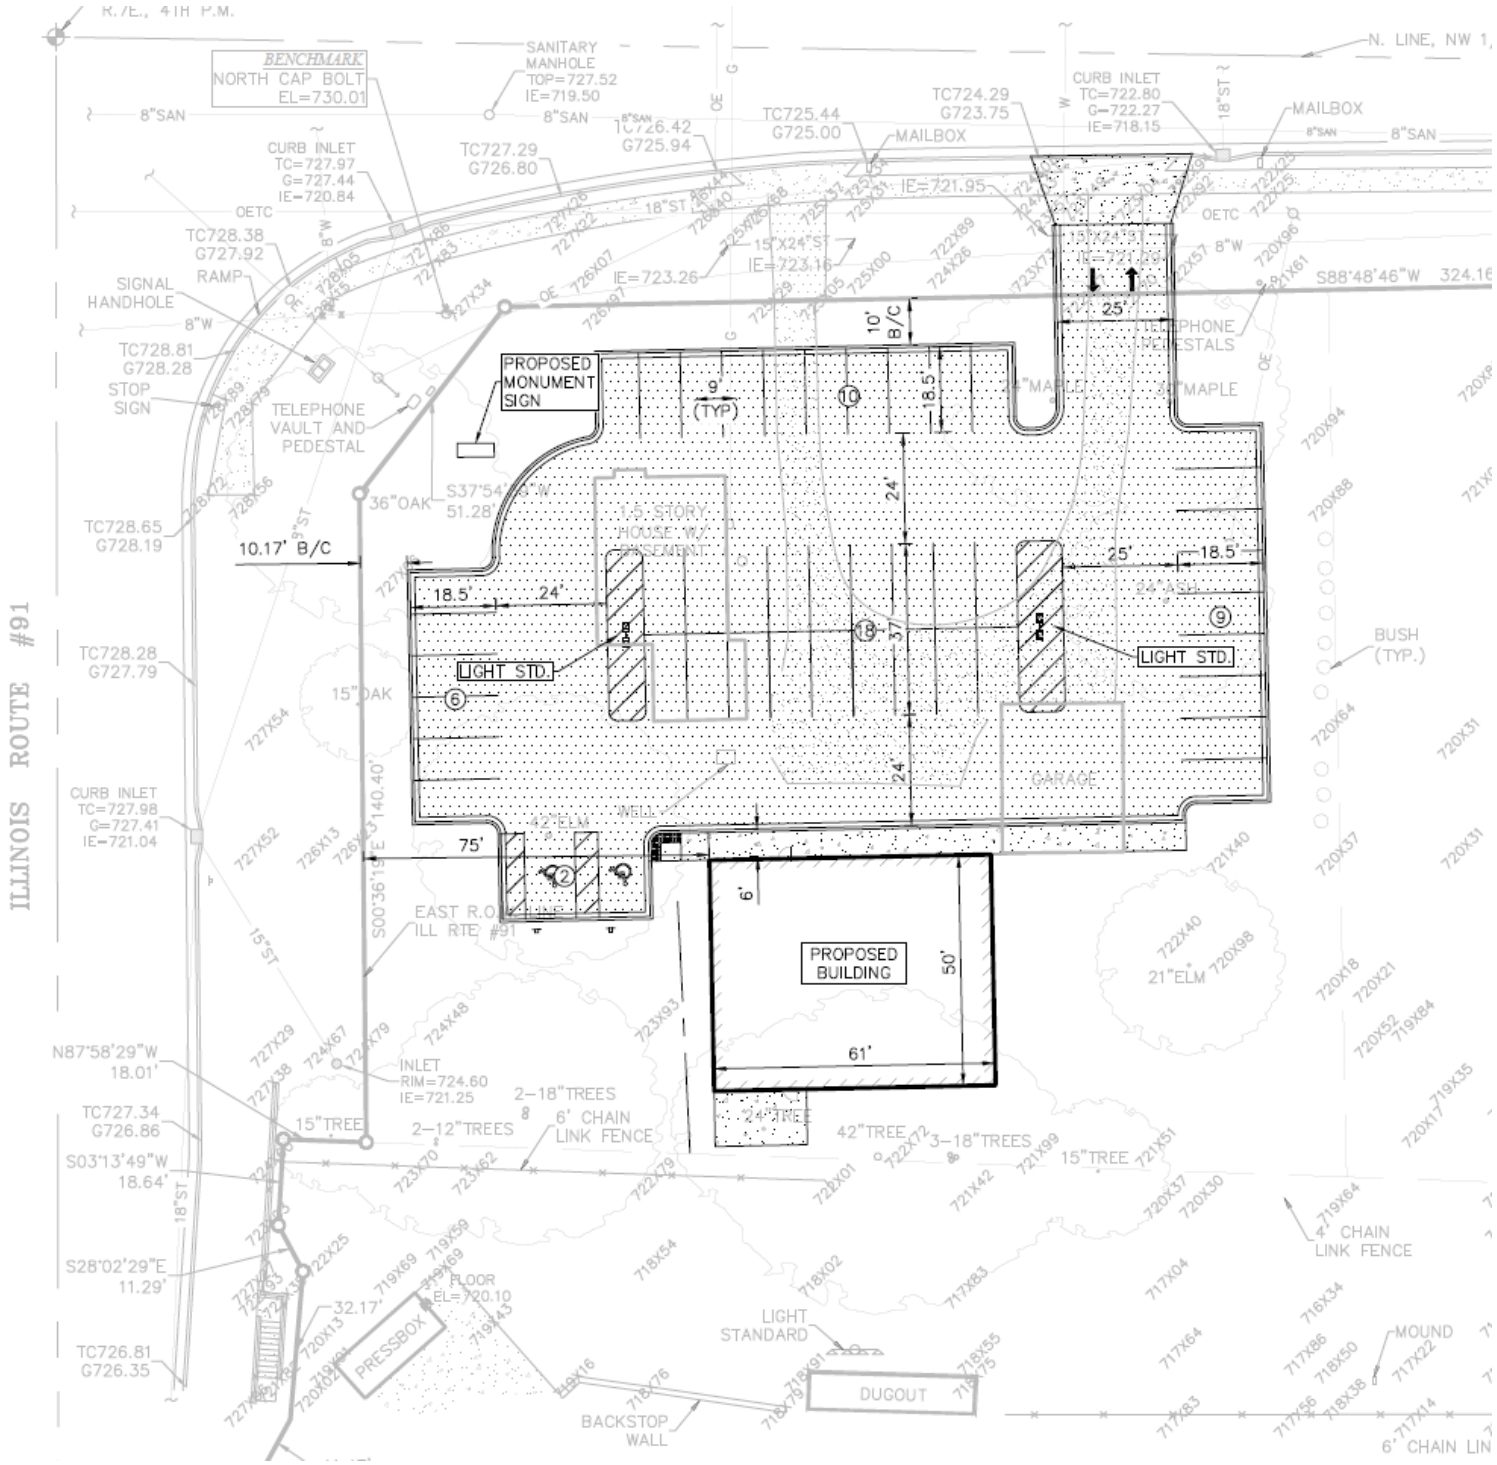
ILLINOIS ROUTE #91
BENCHMARK
NORTH CAP BOLT
EL=730.01
SANITARY MANHOLE
TOP=727.52
IE=719.50
CURB INLET
TC=727.97
G=727.44
IE=720.84
CURB INLET
TC=722.80
G=722.27
IE=718.15
MAILBOX
TC728.38
G727.92
SIGNAL HANDHOLE
TC728.81
G728.28
STOP SIGN
TELEPHONE VAULT AND PEDESTAL
PROPOSED MONUMENT SIGN
TC728.65
G728.19
10.17' B/C
36"OAK
TC728.28
G727.79
15"OAK
CURB INLET
TC=727.98
G=727.41
IE=721.04
LIGHT STD.
LIGHT STD.
PROPOSED BUILDING
61'
50'
6'
75'
24'
18.5'
25'
10' B/C
9' (TYP)
BUSH (TYP.)
4" CHAIN LINK FENCE
N87°58'29"W
18.01'
S03°13'49"W
18.64'
S28°02'29"E
11.29'
TC727.34
G726.86
TC726.81
G726.35
INLET
RIM=724.60
IE=721.25
15"TREE
2-12"TREES
2-18"TREES
6' CHAIN LINK FENCE
24"TREE
42"TREE
3-18"TREES
15"TREE
21"ELM
PRESSBOX
FLOOR EL=720.10
LIGHT STANDARD
DUGOUT
BACKSTOP WALL
MOUND
6' CHAIN LIN